

Bel Étage unter Silo

Höhe: 4,99 m
Fläche: ca. 183,04 qm

Gala: 280 Personen



Dinnertisch 160 H76cm
für 8 Personen
Serie 7 Stühle

Bel Étage (OG1)

Bel Étage

Bel Étage

M 1:150

PROJEKT

Bel Étage
Höhe: 16,67m
Fläche: gesamt ca. 622m²

BERGSON
Kunstkraftwerk
München

Bergson GmbH
Behringstraße 11a
82152 Planegg

ERSTELLT

FORMAT


DATUM

PLANNUMMER

DIN A3

30.05.2023

2

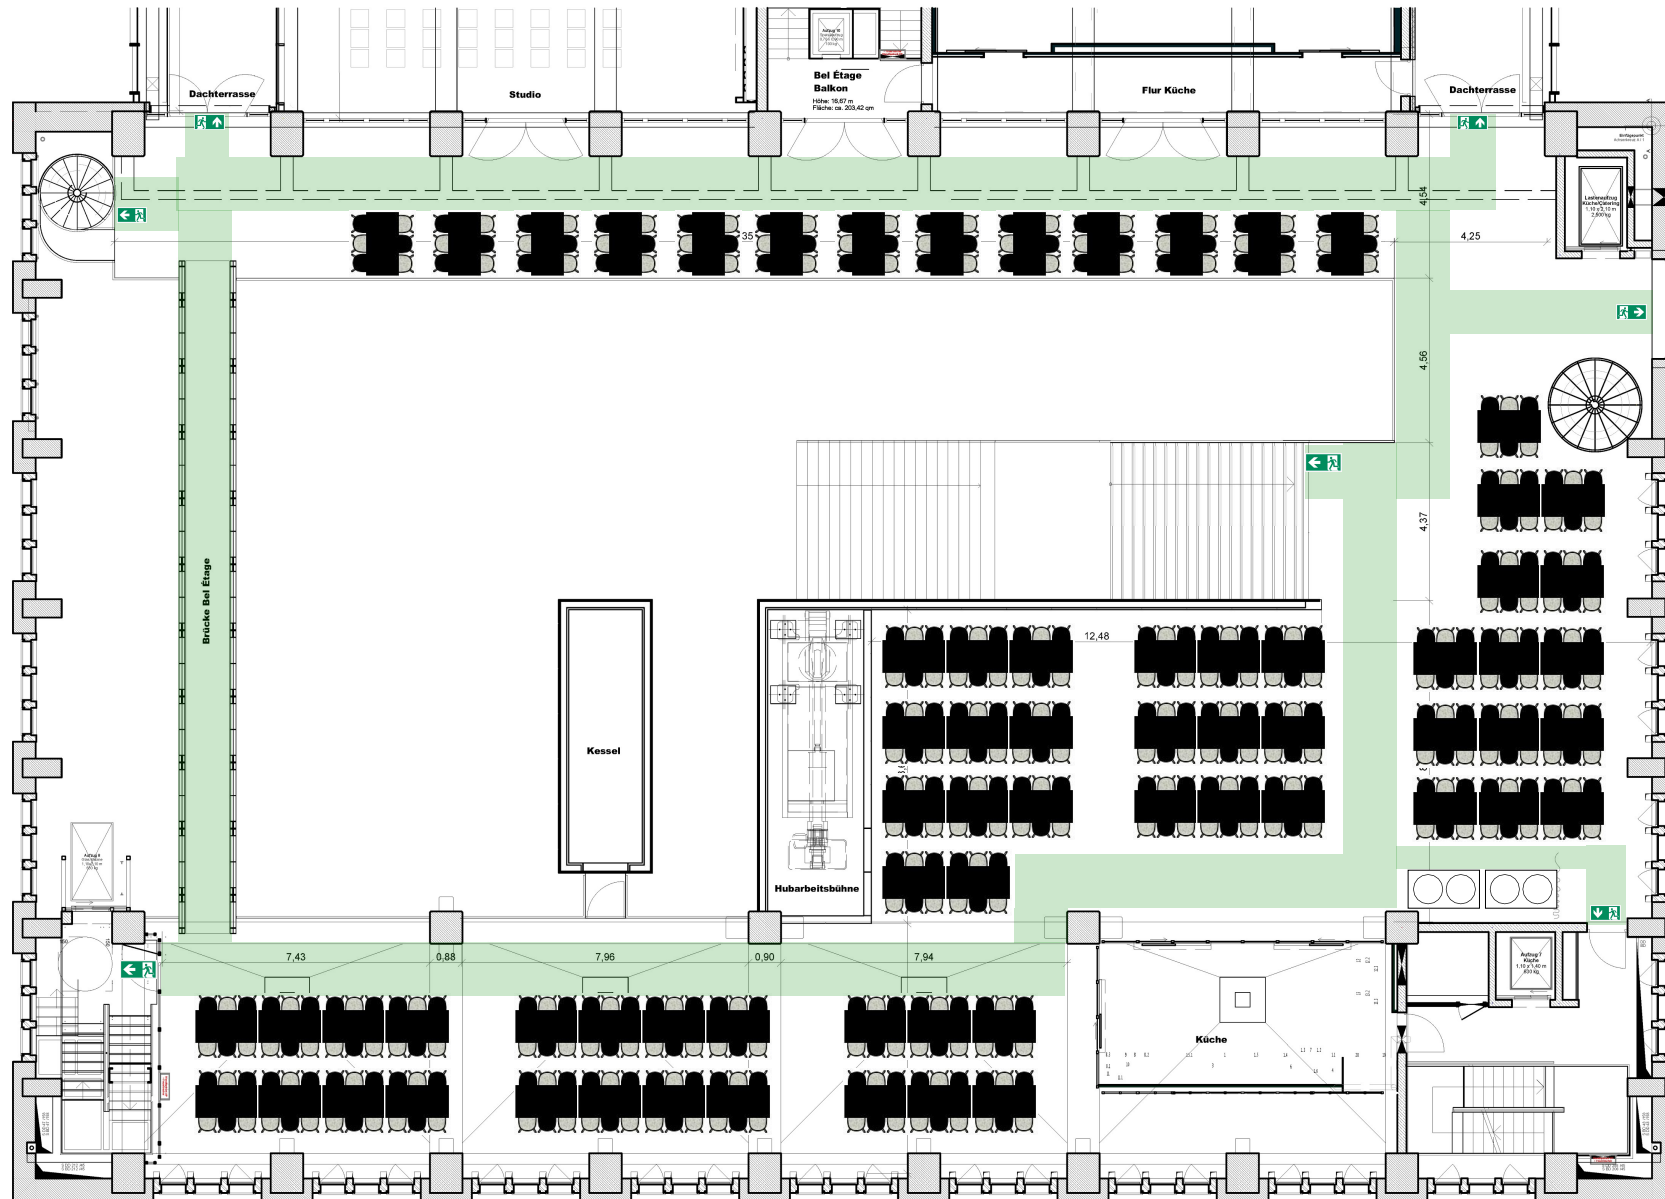

Bel Étage unter Silo

Höhe: 4,99 m
Fläche: ca. 183,04 qm

Bel Étage
Balkon
Höhe: 16,67 m
Fläche: ca. 203,42 qm

Bel Étage (OG1)	Bel Étage
Bel Étage	
M 1:150	
PROJEKT	
Bel Étage Höhe: 16,67m Fläche: gesamt ca. 622m ²	
BERGSON Kunstkraftwerk München	
Bergson GmbH Behringstraße 11a 82152 Planegg	
ERSTELLT	FORMAT DIN A3
DATUM 30.05.2023	PLANNUMMER 2

Tafel Bestuhlung: 426 Personen



Hochtisch Bristol 160x80
für 6 Personen
Barhocker About a Stool