


Reihenbestuhlung: 336 Personen

 Stuhl Serie 7

Freiraum	Freiraum		
Freiraum	M 1:100		
PROJEKT	Freiraum Maße: 16,2m x 18,3m Höhe: 5,82m Fläche: ca. 293,05m ²		
ERSTELLT	BERGSON		
	Kunstkraftwerk München		
FORMAT	DATUM	PLANNUMMER	
DIN A3	25.05.2023	5	

Bergson GmbH
Behringstraße 11a
82152 Planegg

16,23

Bühne 3x2m

Tiefgarage


Freiraum
Teeküche
Maße: 10,6 m x 7,5 m
Höhe: 2,67 m
Fläche: ca. 78,27 qm
Theke


Haupteingang

Reihenbestuhlung: 330 Personen

Stuhl Serie 7

Freiraum	Freiraum		
Freiraum	M 1:100		
PROJEKT	Freiraum Maße: 16,2m x 18,3m Höhe: 5,82m Fläche: ca. 293,05m ²		
			
Bergson GmbH Behringstraße 11a 82152 Planegg			
ERSTELLT	FORMAT	DATUM	PLANNUMMER
	DIN A3	25.05.2023	5

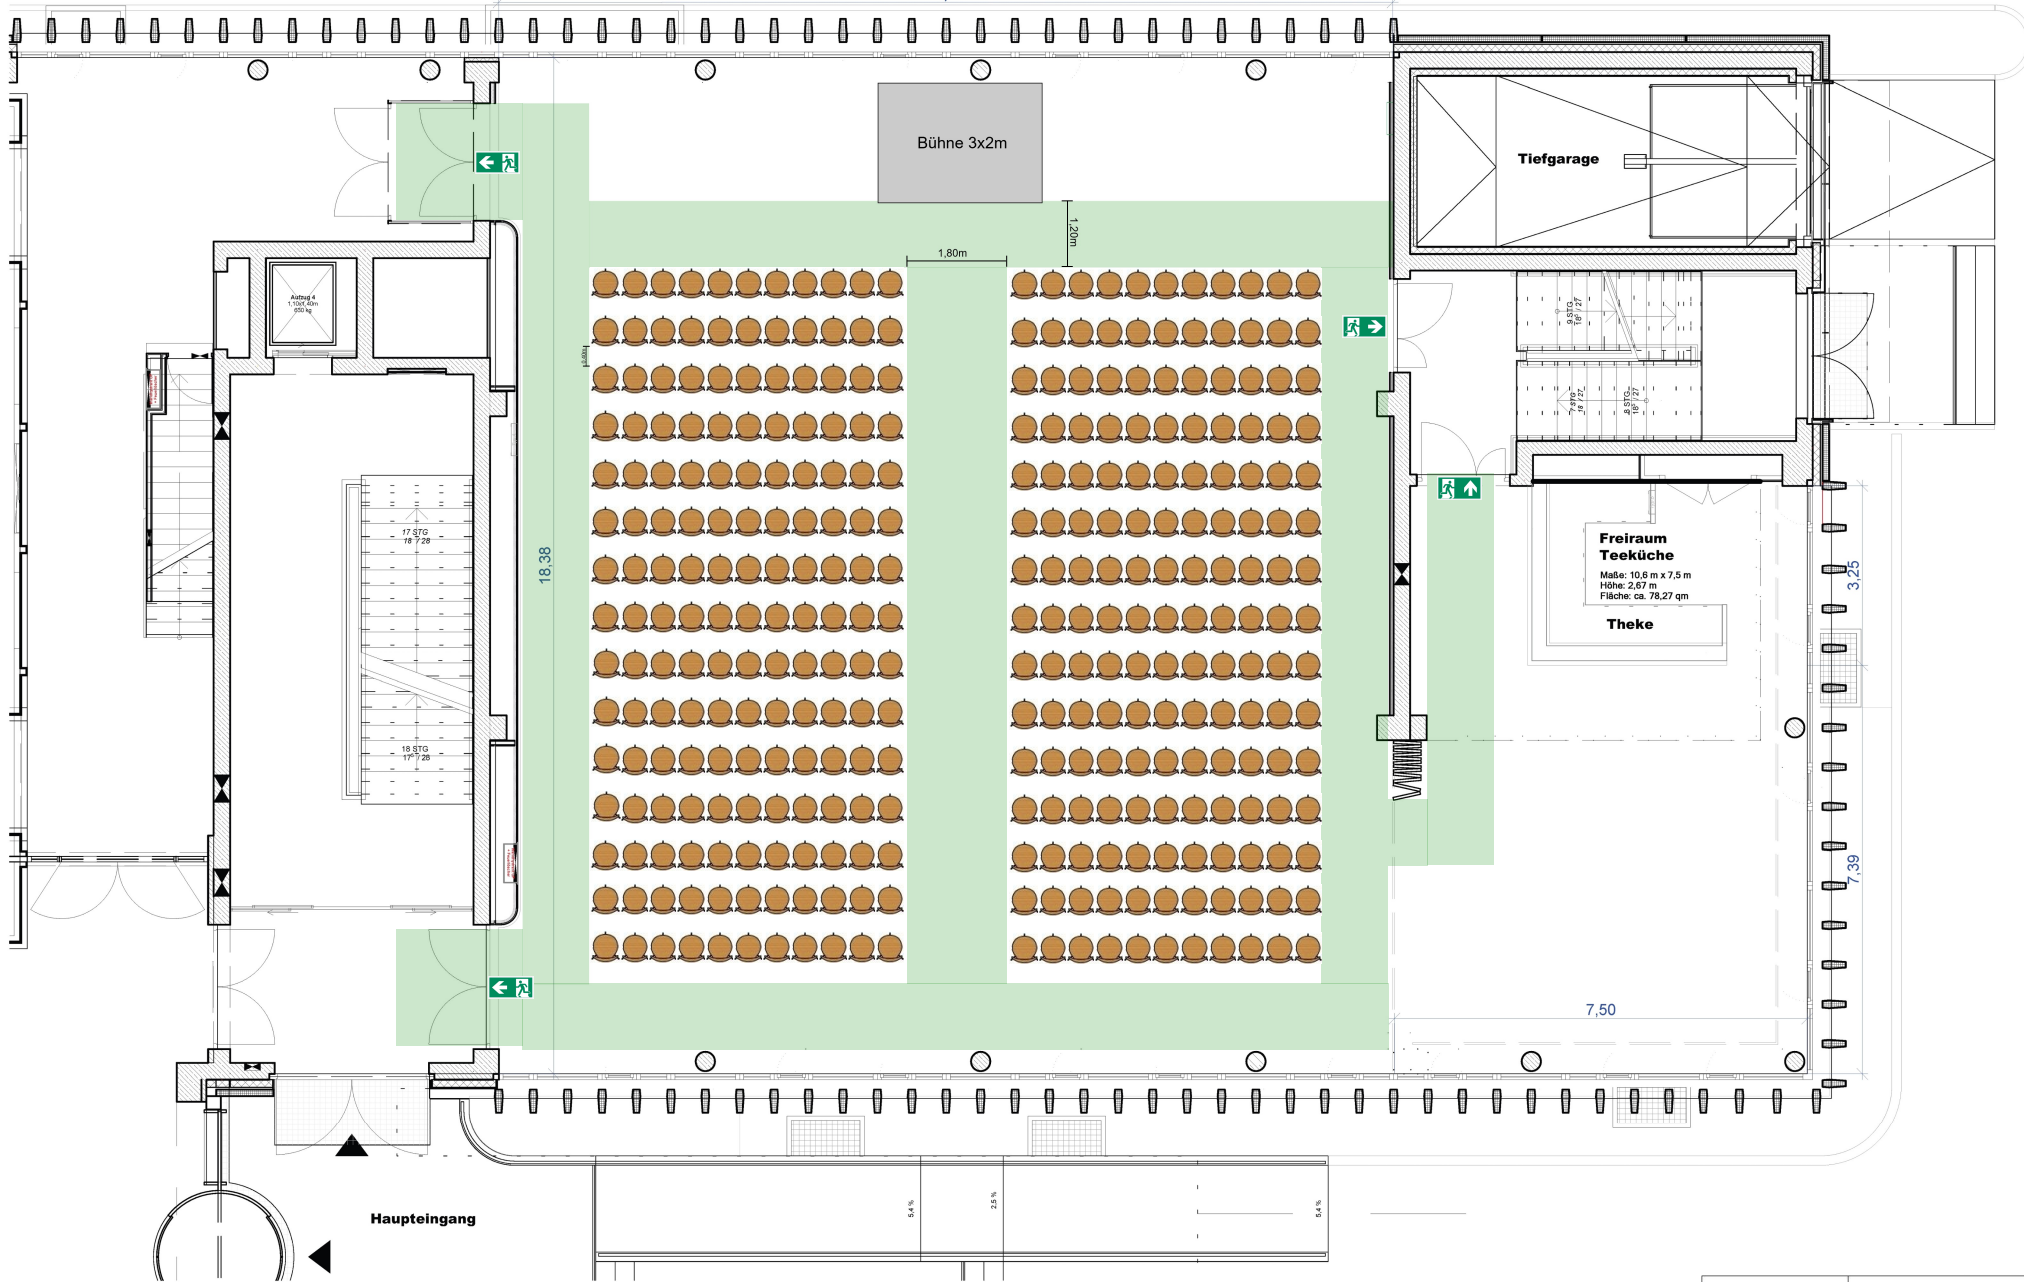


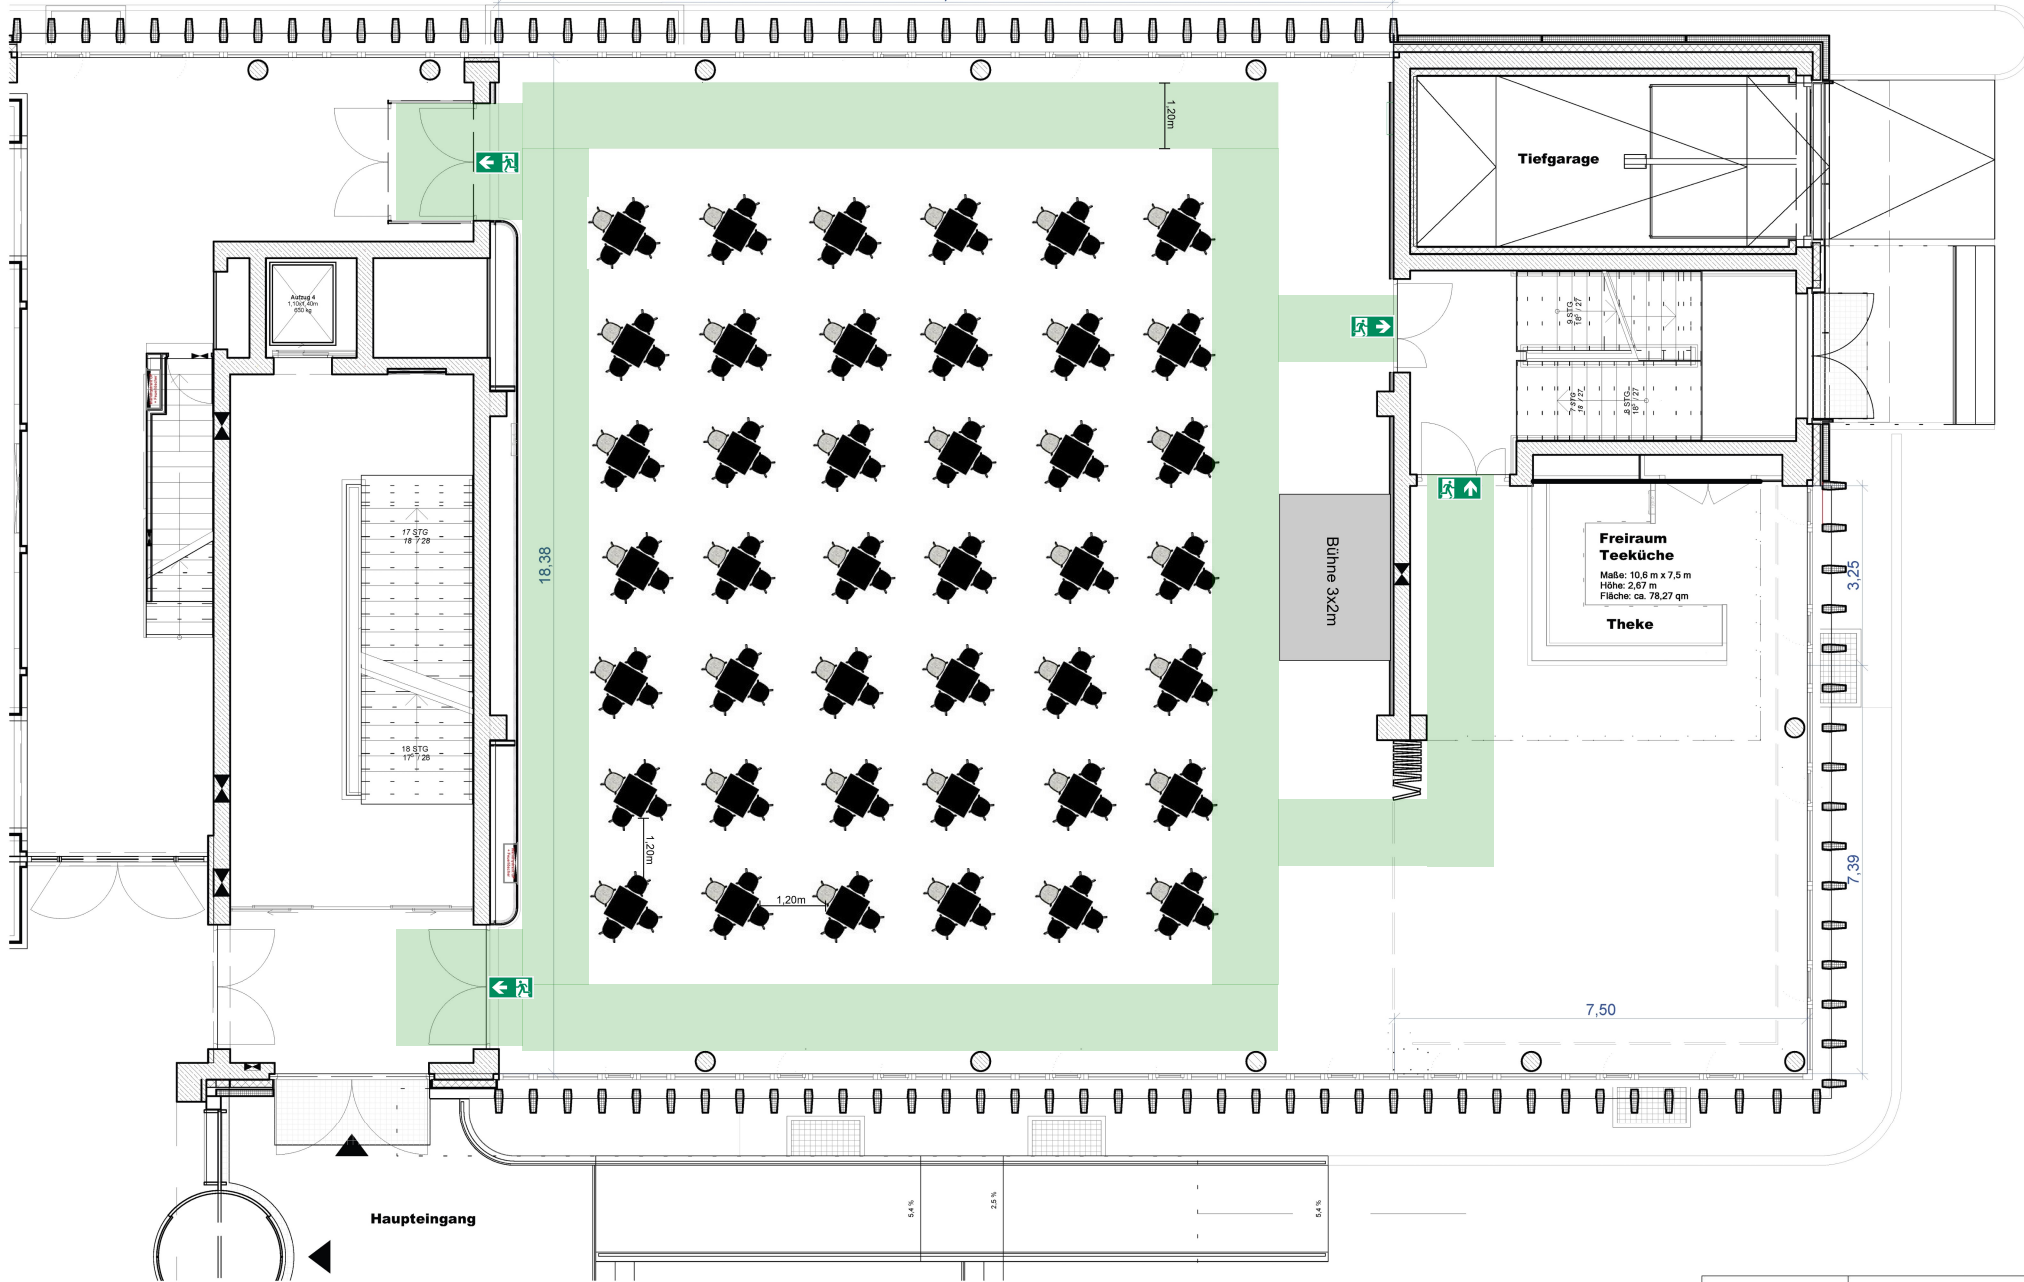

Stetische: 168 Personen

Stetisch Bristol 60x60
 für 4 Personen / mit oder ohne Barhocker
 Barhocker About a Stool

Freiraum	Freiraum		
Freiraum	M 1:100		
PROJEKT			
Freiraum			
Maße: 16,2m x 18,3m			
Höhe: 5,82m			
Fläche: ca. 293,05m ²			
Bergson GmbH Behringstraße 11a 82152 Planegg			
ERSTELLT			
FORMAT	DATUM	PLANNUMMER	
DIN A3	25.05.2023	5	

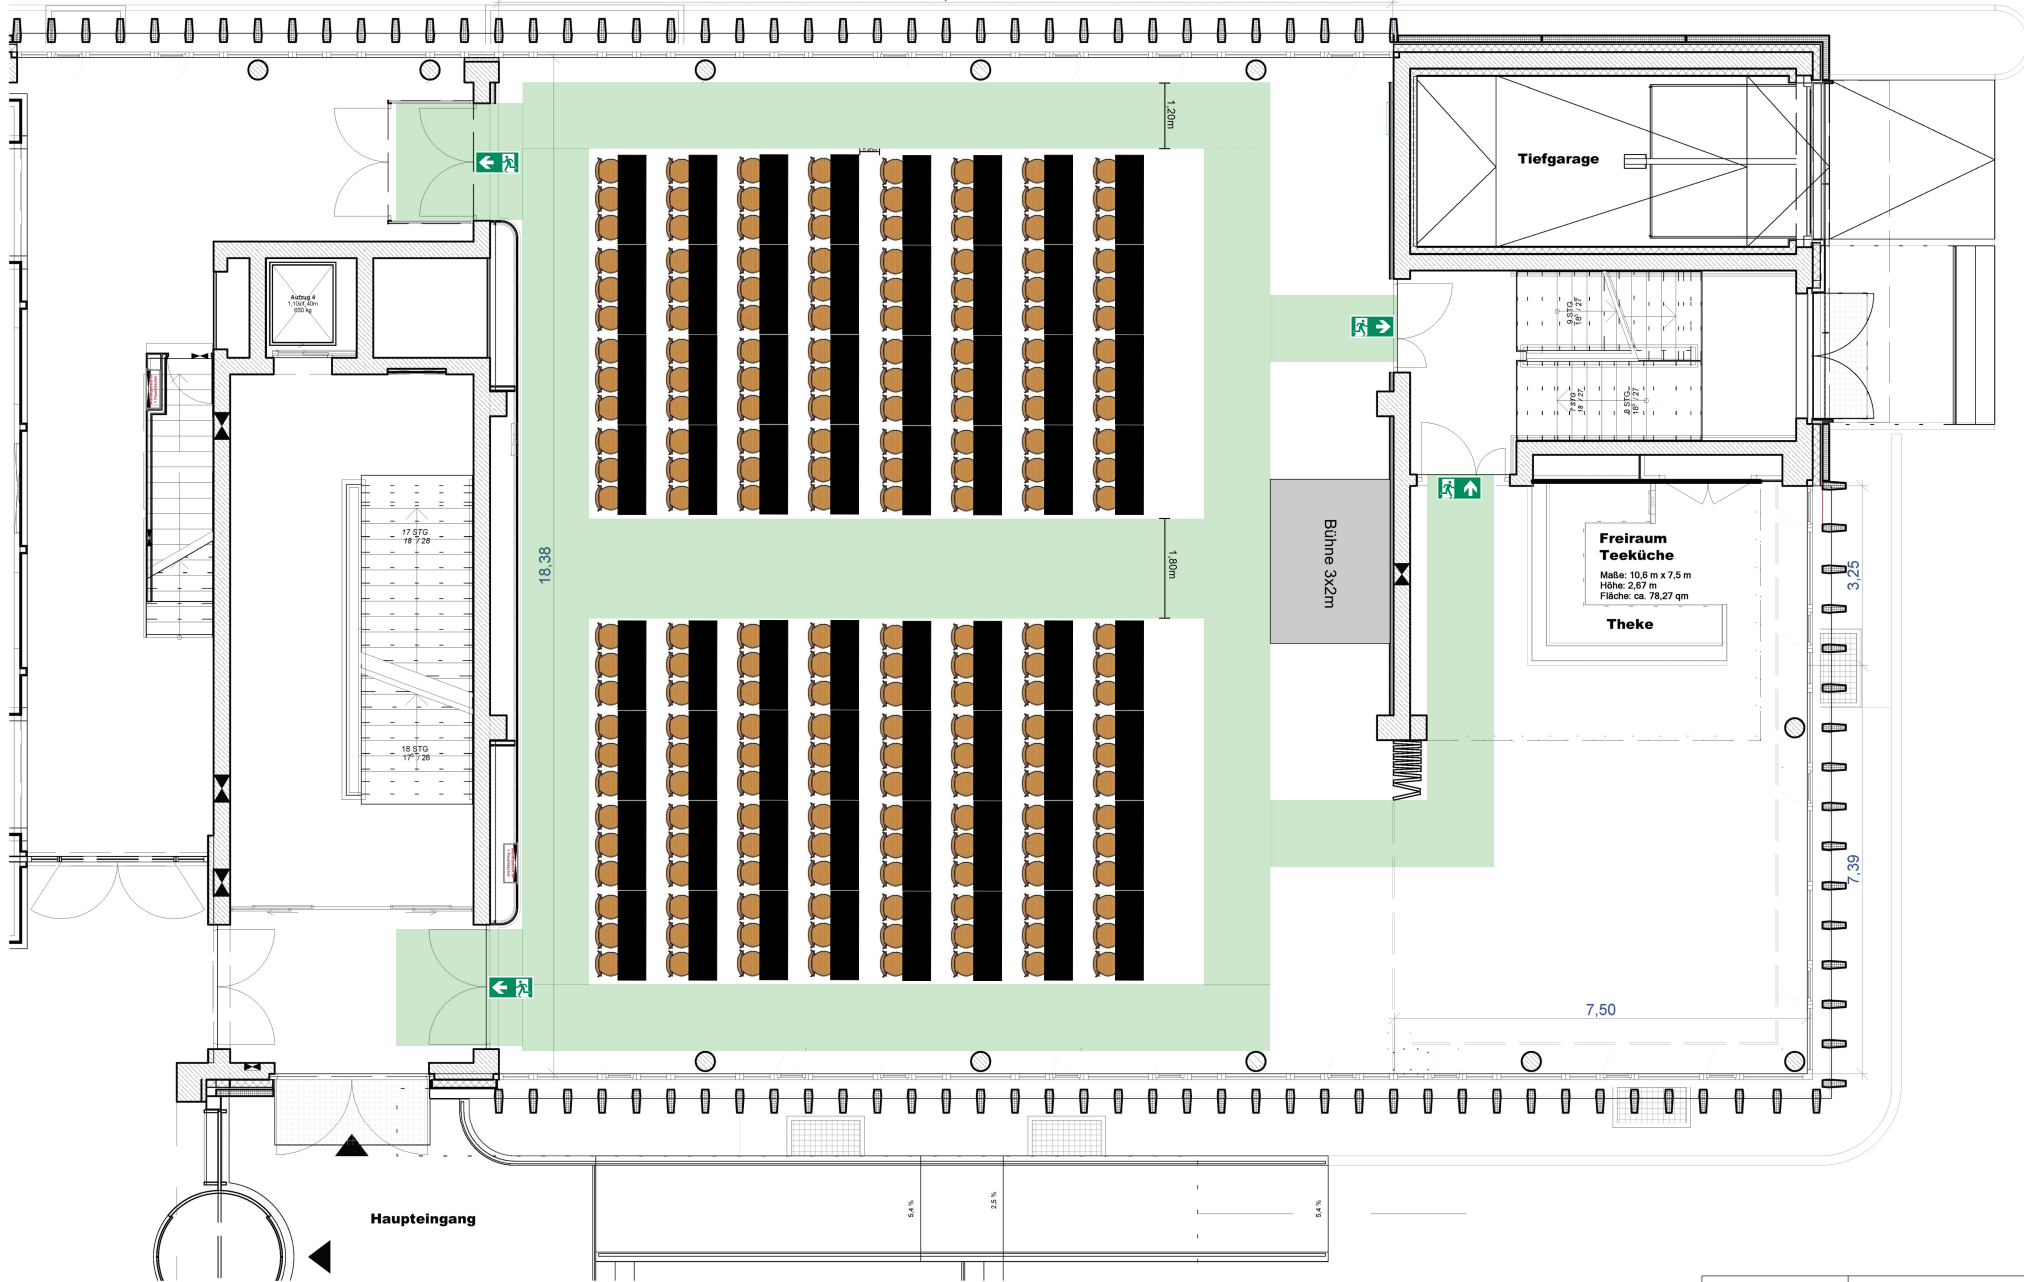

Haupteingang

Tiefgarage

Freiraum
Teeküche
Maße: 10,6 m x 7,5 m
Höhe: 2,67 m
Fläche: ca. 78,27 qm
Theke

Bühne 3x2m

7,50

18,38

1,80m

1,20m


3,25

7,39

Stetische: 192 Personen

 Konferenztisch 160x60
 für 3 Personen
 Stuhl Serie 7

Freiraum	Freiraum		
Freiraum	M 1:100		
PROJEKT			
Freiraum Maße: 16,2m x 18,3m Höhe: 5,82m Fläche: ca. 293,05m ²			
BERGSON Kunststoffwerk München			
Bergson GmbH Behringstraße 11a 82152 Planegg			
ERSTELLT	FORMAT	DATUM	PLANNUMMER
	DIN A3	25.05.2023	5

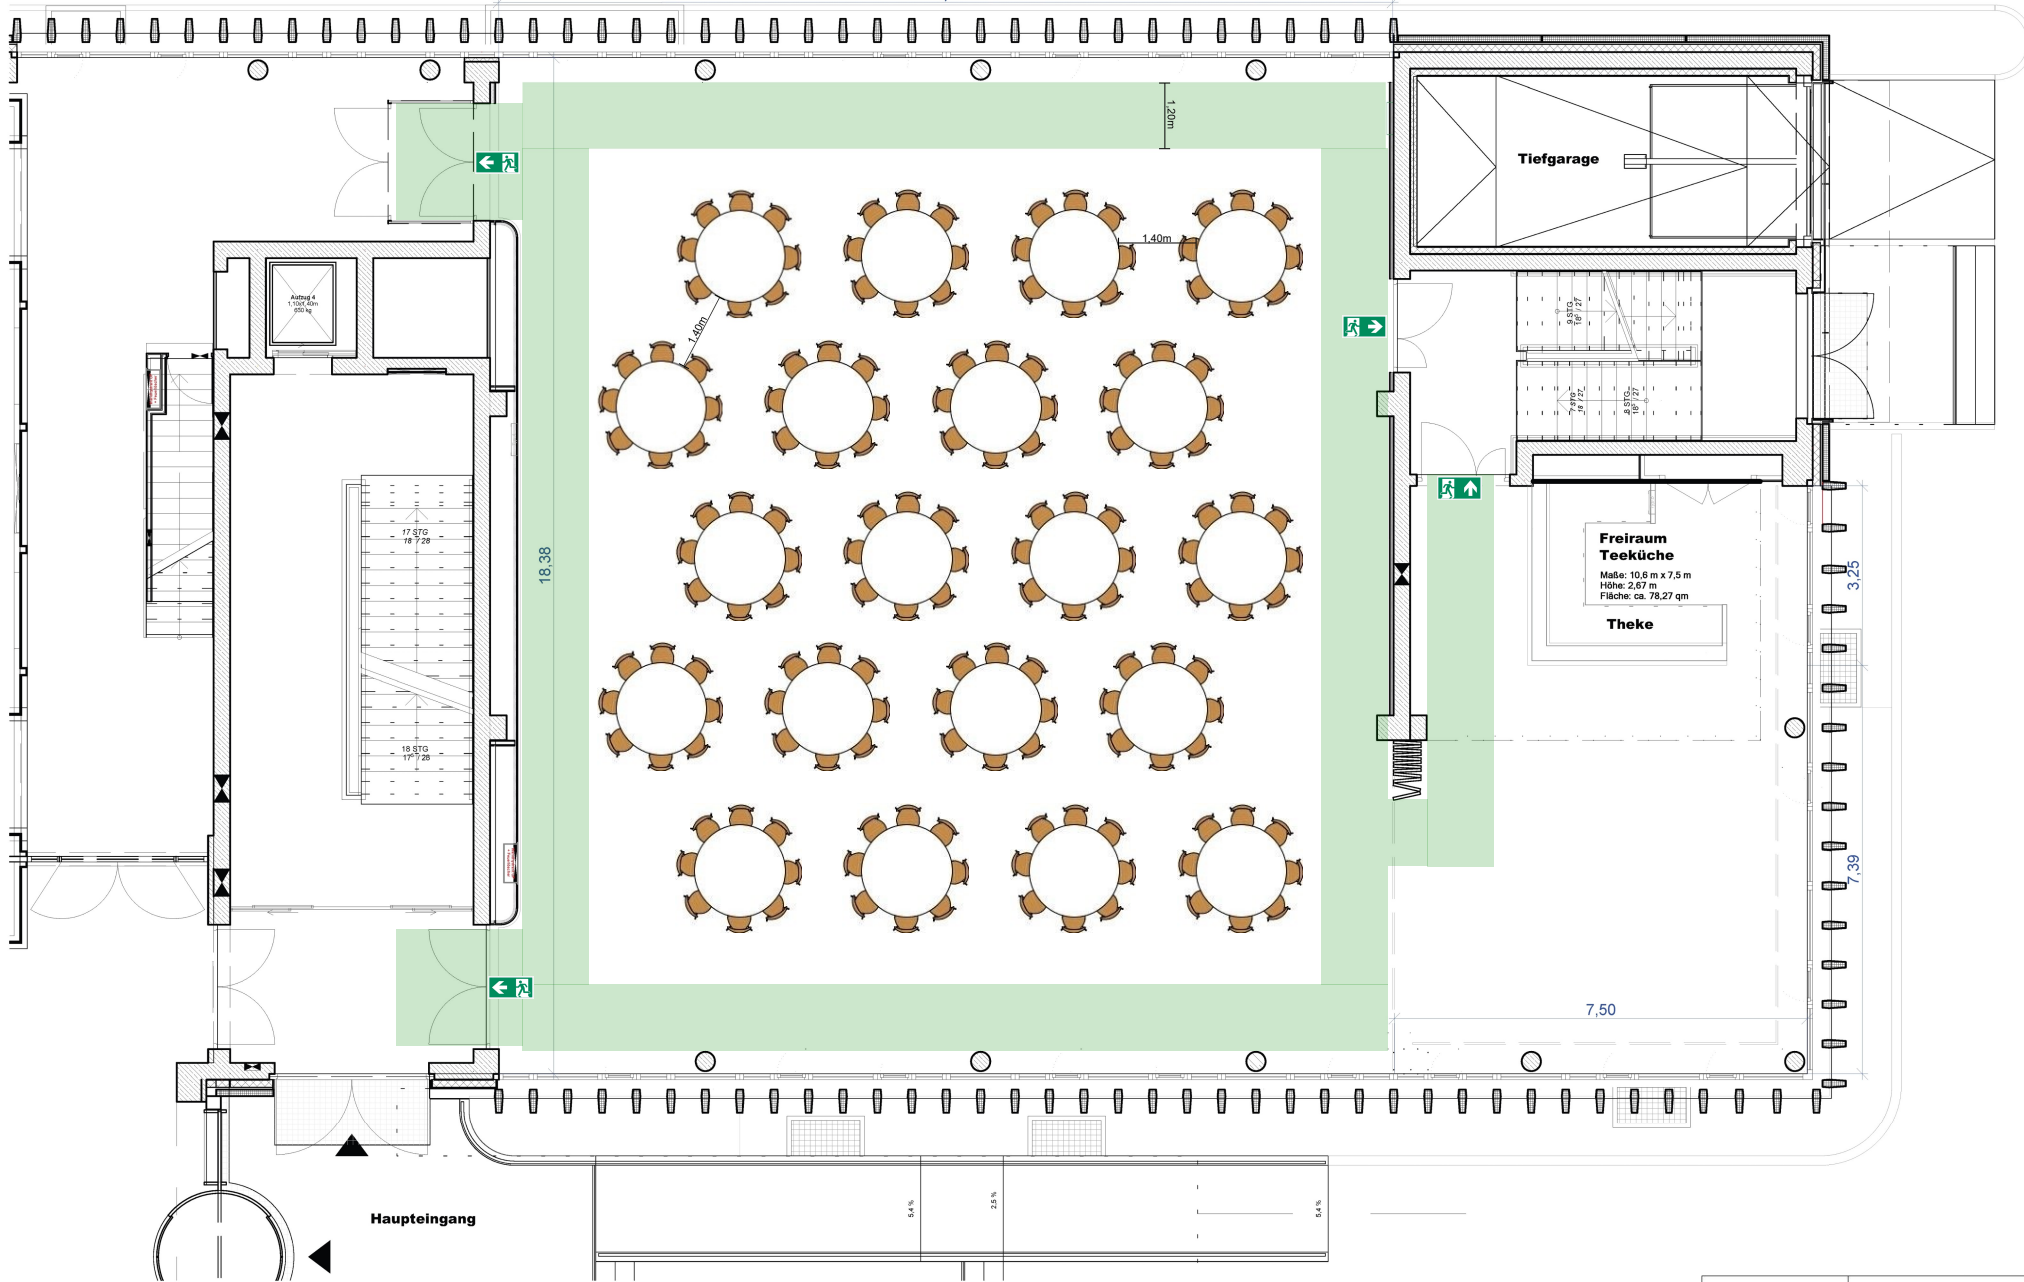


Gala Bestuhlung: 160 Personen



Dinnertisch 160 H76cm
für 8 Personen
Serie 7 Stühle

Freiraum	Freiraum		
Freiraum	M 1:100		
PROJEKT	Freiraum Maße: 16,2m x 18,3m Höhe: 5,82m Fläche: ca. 293,05m ²		
BERGSON Kunststoffwerk München			
ERSTELLT	FORMAT	DATUM	PLANNUMMER
	DIN A3	25.05.2023	5

Bergson GmbH
Behringstraße 11a
82152 Planegg

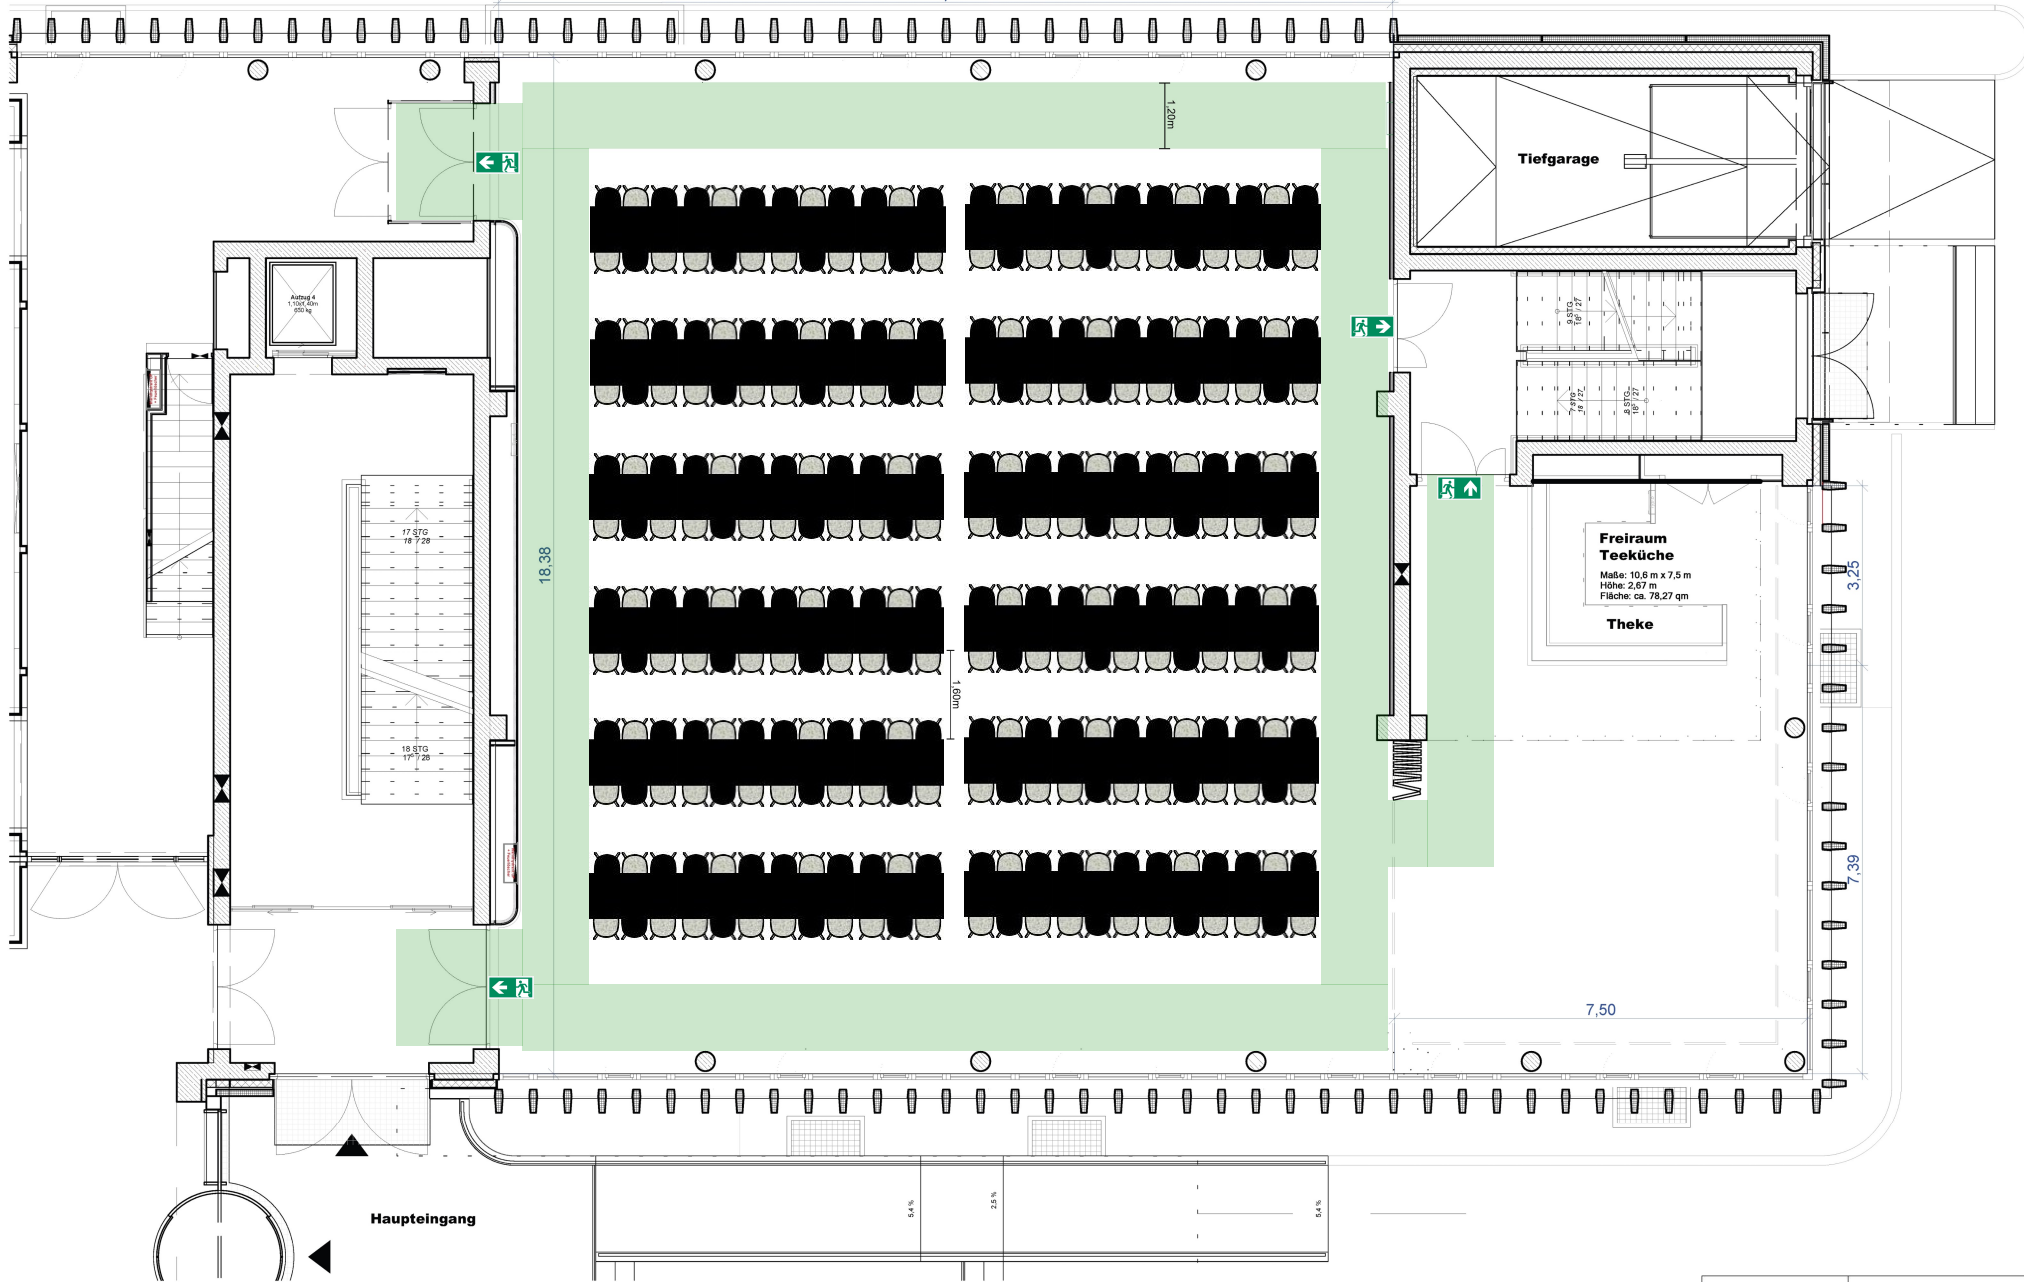

Abzug A
1.150 kWh
200 kg

17 STG
16 7 20


18 STG
17 7 20

**Freiraum
Teeküche**
Maße: 10,6 m x 7,5 m
Höhe: 2,67 m
Fläche: ca. 78,27 qm

Theke

Haupteingang

Tafel Bestuhlung: 288 Personen

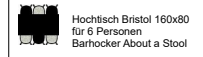

Hochtisch Bristol 160x80
für 6 Personen
Barhocker About a Stool

Freiraum	Freiraum		
Freiraum	M 1:100		
PROJEKT			
Freiraum Maße: 16,2m x 18,3m Höhe: 5,82m Fläche: ca. 293,05m ²			
BERGSON Kunstkräftwerk München			
Bergson GmbH Behringstraße 11a 82152 Planegg			
ERSTELLT	FORMAT	DATUM	PLANNUMMER
	DIN A3	25.05.2023	5