


Reihenbestuhlung: 133 Personen


 Stuhl Serie 7

AG (OG1)	Ausschankgebäude		
Ausschankgebäude		M 1:100	
PROJEKT			
Panorama / Dachterrasse			
Maße: 8,62m x 12,56m /			
12,63m x 12,56m			
Höhe Panorama: 5,56m			
Fläche: ca. 108,26m² /			
159,63m²			
ZUSTELLT			
KC	FORMAT	DATE	PLANNUMMER
	DIN A3	26.05.2023	20




Bergson GmbH
Behringstraße 11a
82152 Planegg


Kunststoffwerk
München

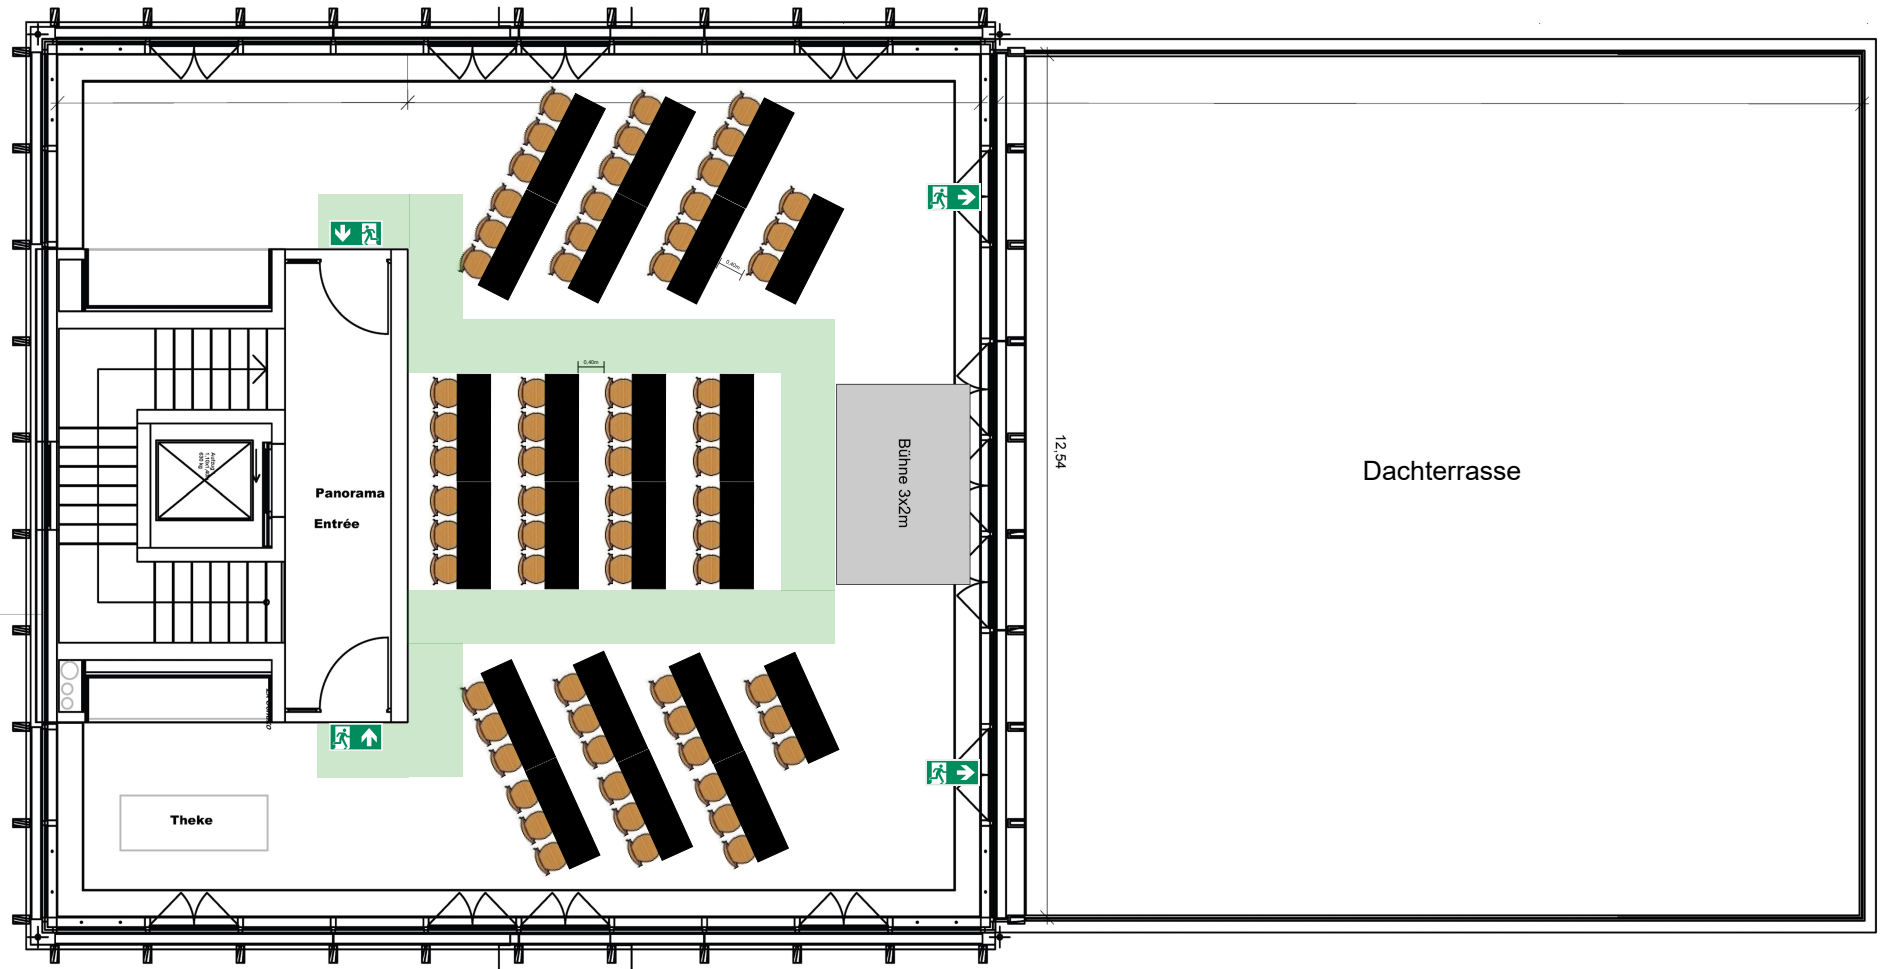


Parlamentarisch: 66 Personen

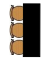
 Konferenztisch 160x60
 für 3 Personen
 Stuhl Serie 7

AG (OG1)	Ausschankgebäude		
Ausschankgebäude		M 1:100	
PROJEKT			
Panorama / Dachterrasse		 Bergson GmbH Behringstraße 11a 82152 Planegg	
Maße: 8,62m x 12,56m /			
12,53m x 12,56m			
Höhe Panorama: 5,56m			
Fläche: ca. 108,26m² /		Kunststoffwerk München	
159,63m²		FORMAT	PLANNUMMER
KC	DIN A3	26.05.2023	20

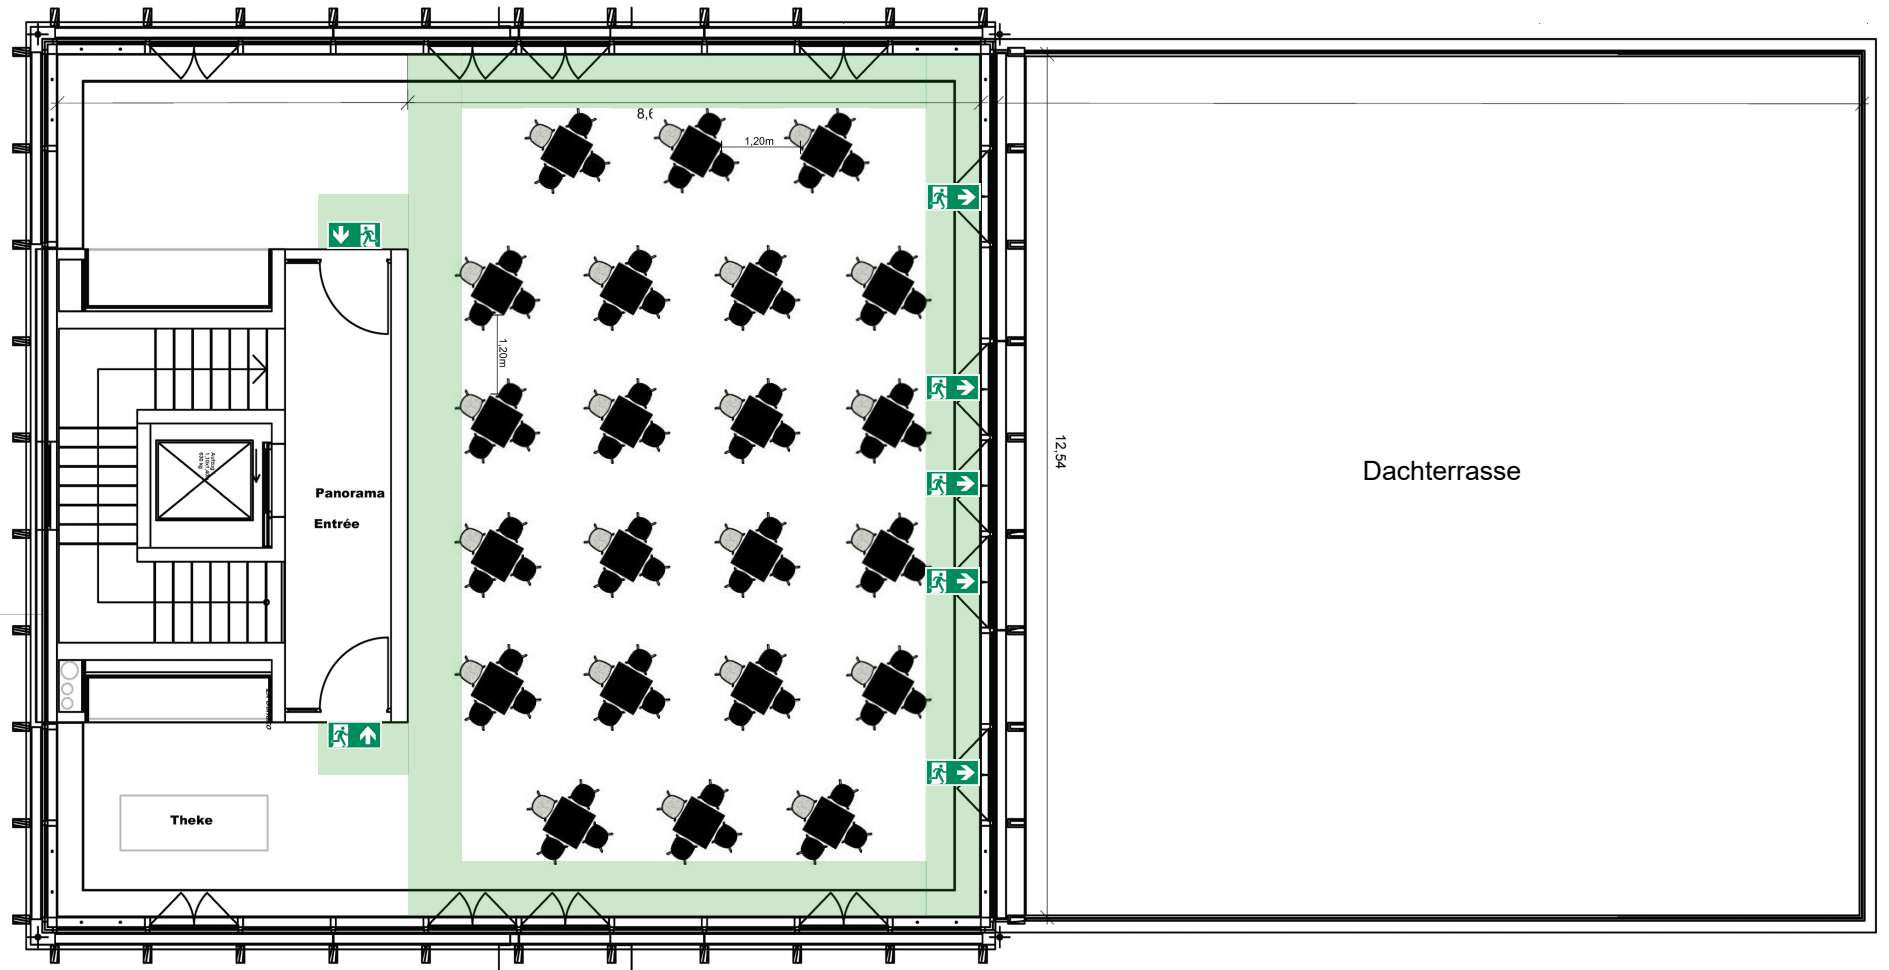


Stetische: 120 Personen

 Stehtisch Bristol 60x60
für 4 Personen / mit oder ohne Barhocker
Barhocker About a Stool

AG (OG1)	Ausschankgebäude		
Ausschankgebäude			
			M 1:100
PROJEKT			
Panorama / Dachterrasse			
Maße: 8,62m x 12,56m /			
12,63m x 12,56m			
Höhe Panorama: 5,56m			
Fläche: ca. 108,26m² /			
159,63m²			
ZUSTELLT			
KC	FORMAT	DATE	PLANNUMMER
	DIN A3	26.05.2023	20

BERGSON
Kunststoffwerk
München

Bergson GmbH
Behringstraße 11a
82152 Planegg

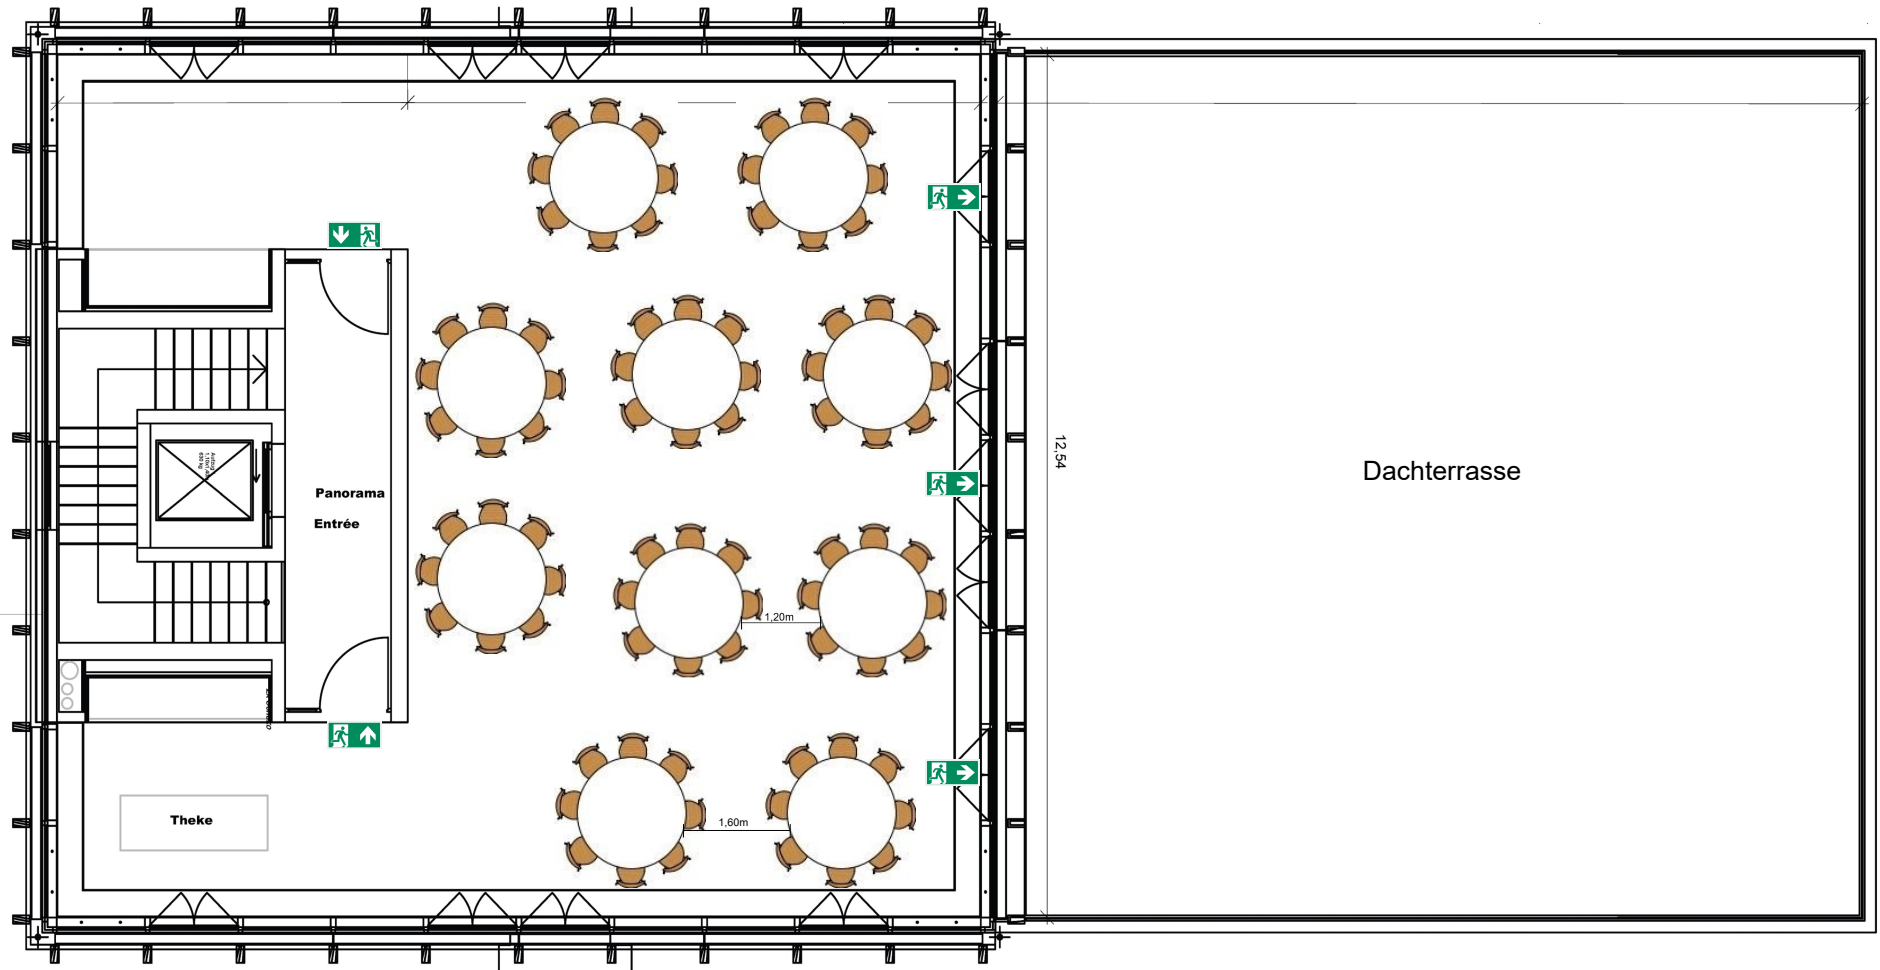

Gala Bestuhlung: 80 Personen




Dinnertisch 180 H76cm
für 8 Personen
Serie 7 Stühle

AG (OG1)	Ausschankgebäude		
Ausschankgebäude		M 1:100	
PROJEKT			
Panorama / Dachterrasse			
Maße: 8,62m x 12,56m /			
12,63m x 12,56m			
Höhe Panorama: 5,56m			
Fläche: ca. 108,26m² /			
159,63m²			
ZUSTELLT			
KC	FORMAT	ZEICHNUNG	PLANNUMMER
	DIN A3	26.05.2023	20



Bergson GmbH
Behringstraße 11a
82152 Planegg

Kunststoffwerk
München

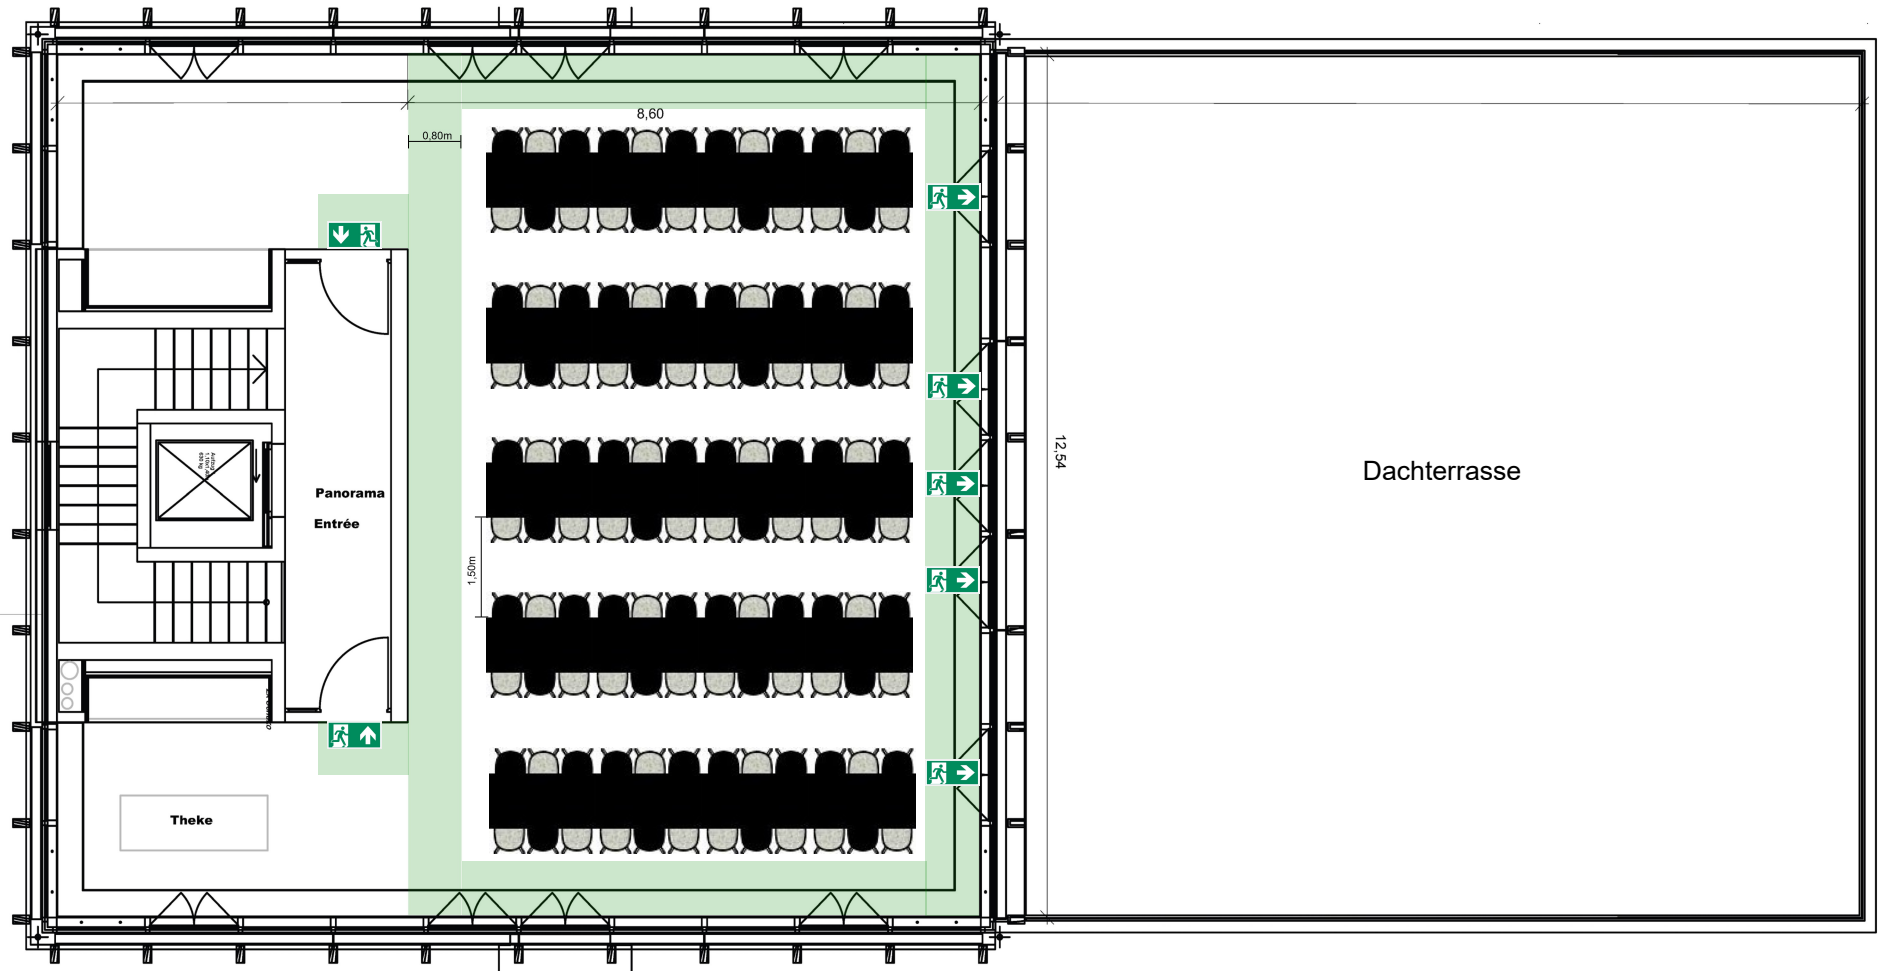

Tafel Bestuhlung: 96 Personen




Hochstisch Bristol 160x80
für 6 Personen
Barhocker About a Stool

AG (OG1)	Ausschankgebäude		
Ausschankgebäude			
			M 1:100
PROJEKT			
Panorama / Dachterrasse			
Maße: 8,62m x 12,56m /			
12,53m x 12,56m			
Höhe Panorama: 5,56m			
Fläche: ca. 108,26m ² /			
159,63m ²			
ZUSTELLT			
KC	FORMAT	DATE	PLANNUMMER
	DIN A3	26.05.2023	20



Bergson GmbH
Behringstraße 11a
82152 Planegg

Kunststoffwerk
München

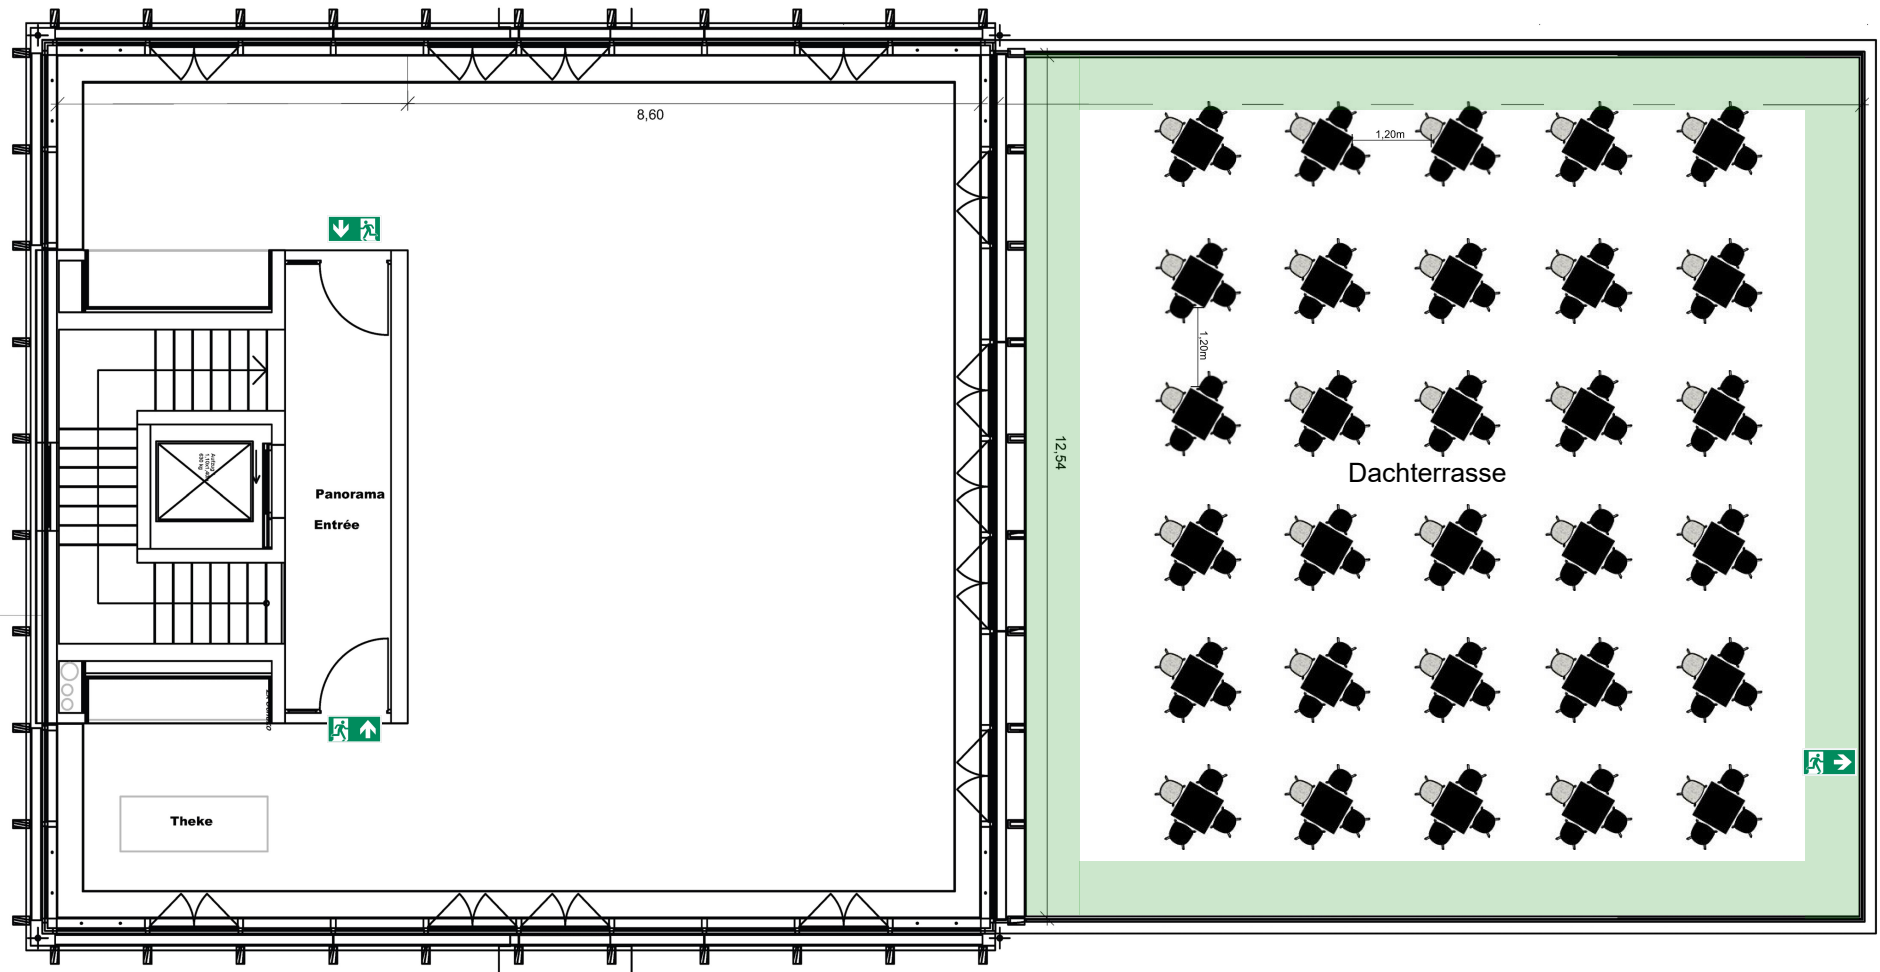

Stetische: 120 Personen
 Stehtisch Bristol 60x60
 für 4 Personen / mit oder ohne Barhocker
 Barhocker About a Stool

AG (OG1)	Ausschankgebäude		
Ausschankgebäude			
			M 1:100
PROJEKT			
Panorama / Dachterrasse		 Kunstwerk München	Bergson GmbH Behringstraße 11a 82152 Planegg
Maße: 8,62m x 12,56m / 12,53m x 12,56m			
Höhe Panorama: 5,56m			
Fläche: ca. 108,26m ² / 159,63m ²			
ZEITSTADIUM			
KC	FORMAT DIN A3	ZEITPUNKT 26.05.2023	PLANNUMMER 20